

resonator**coop**

architektur / innenarchitektur / freiraumplanung / kunst im  
öffentlichen raum / ausstellungsgestaltung / text / corporate design /  
kommunikationsdesign / informationsdesign / produktdesign

# **innenarchitektur**

gestaltungs- und modernisierungskonzepte

# **mobile unit shed**

utrecht, niederlande 2003

mobiler kulturraum und ausstellungspavillon

mit milohnic / paschke, frankfurt für skor / niederländische stiftung für

kunst im öffentlichen raum und beyond / kunst- und kulturfonds der stadt

utrecht



ansicht barelement / ansicht innenraum

# **eastside bar**


aschaffenburg 2000

umnutzungskonzept und innenraumgestaltung  
mit bub.sauerwein.architekten, frankfurt




**oper leipzig**  
leipzig 2000

konzeptstudie ausstellungs- und performancebereich  
mit bub.sauerwein.architekten, frankfurt

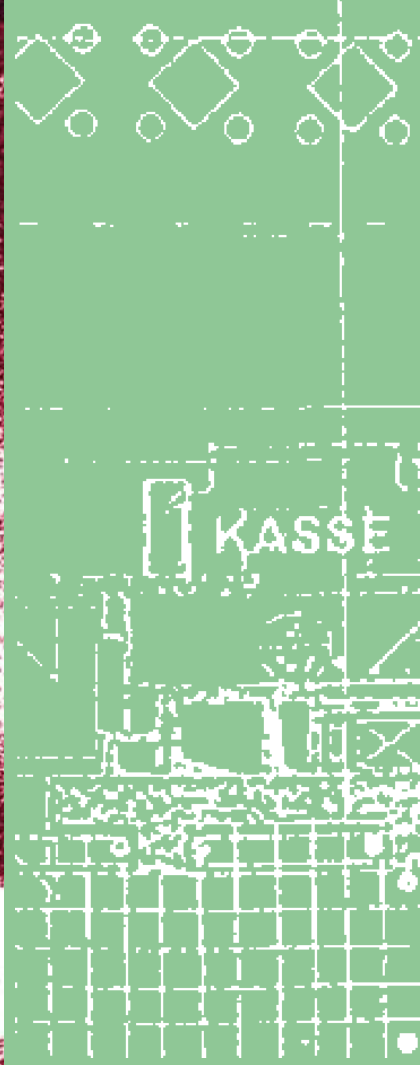

situation ausstellungsbereich

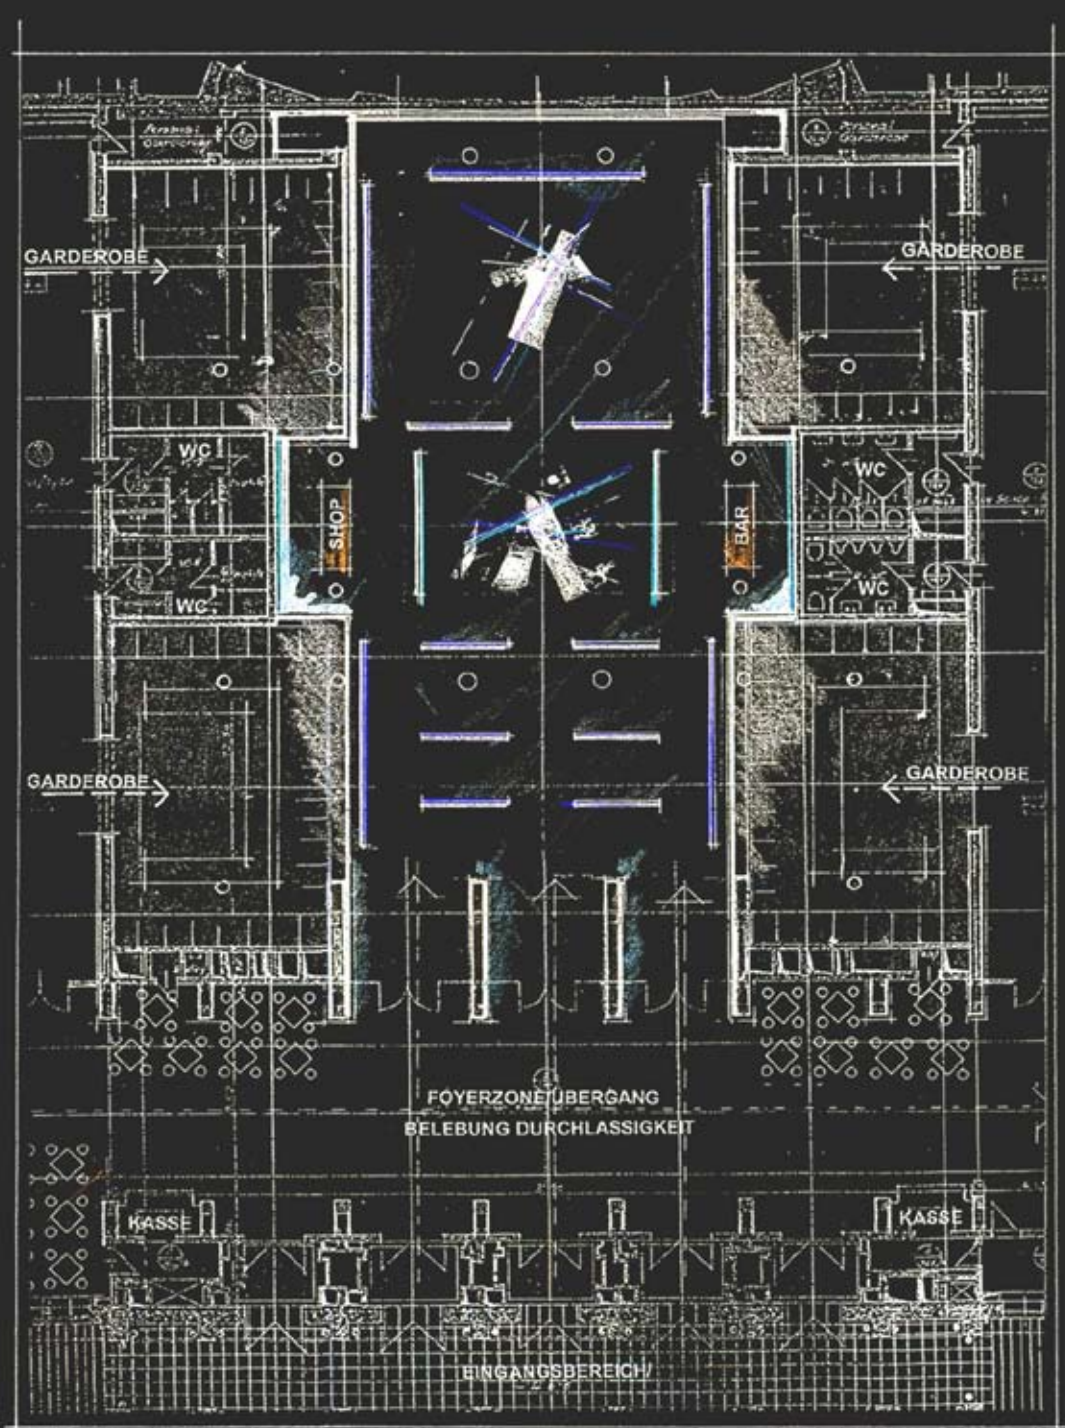


AUSSTELLUNG/PERFORMANCE

VARIANTE 2c M1/200


# **zdf meistemannhalle**

mainz 1998

gestaltungskonzept innenraum, interaktive medieninstallation  
mit braun, schlockermann + köhler architekten, frankfurt

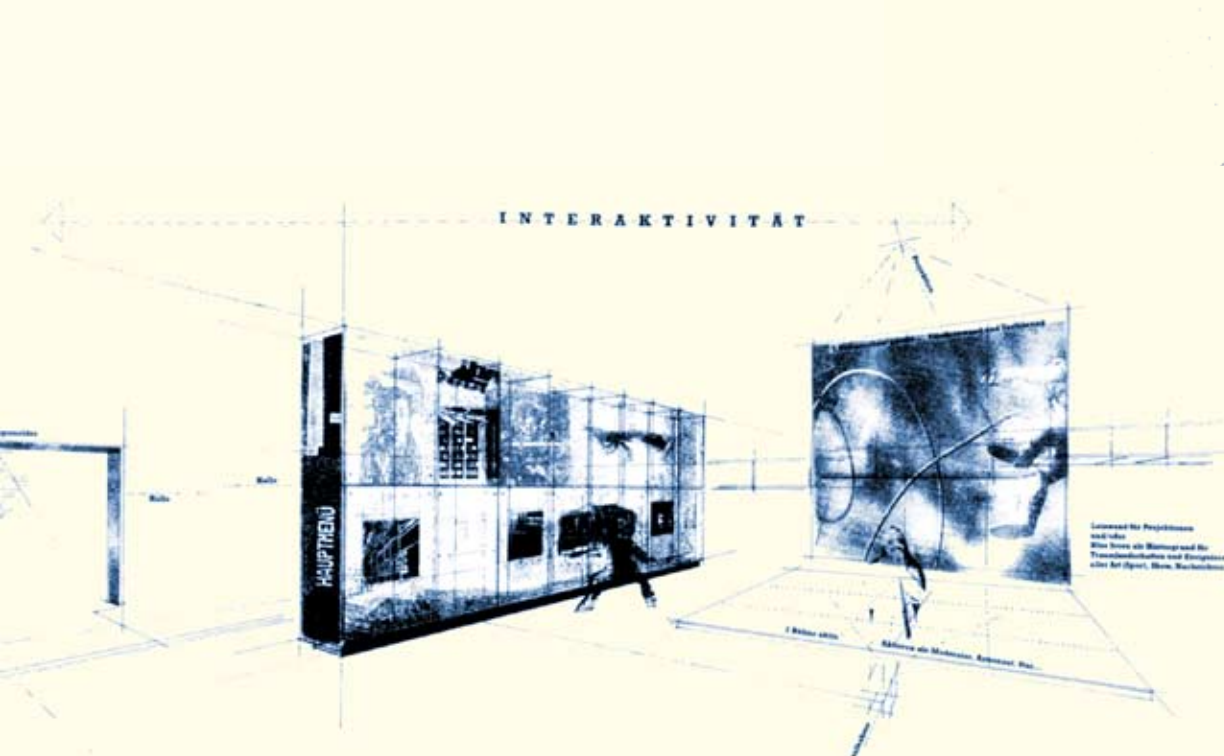



skizze / isometrie

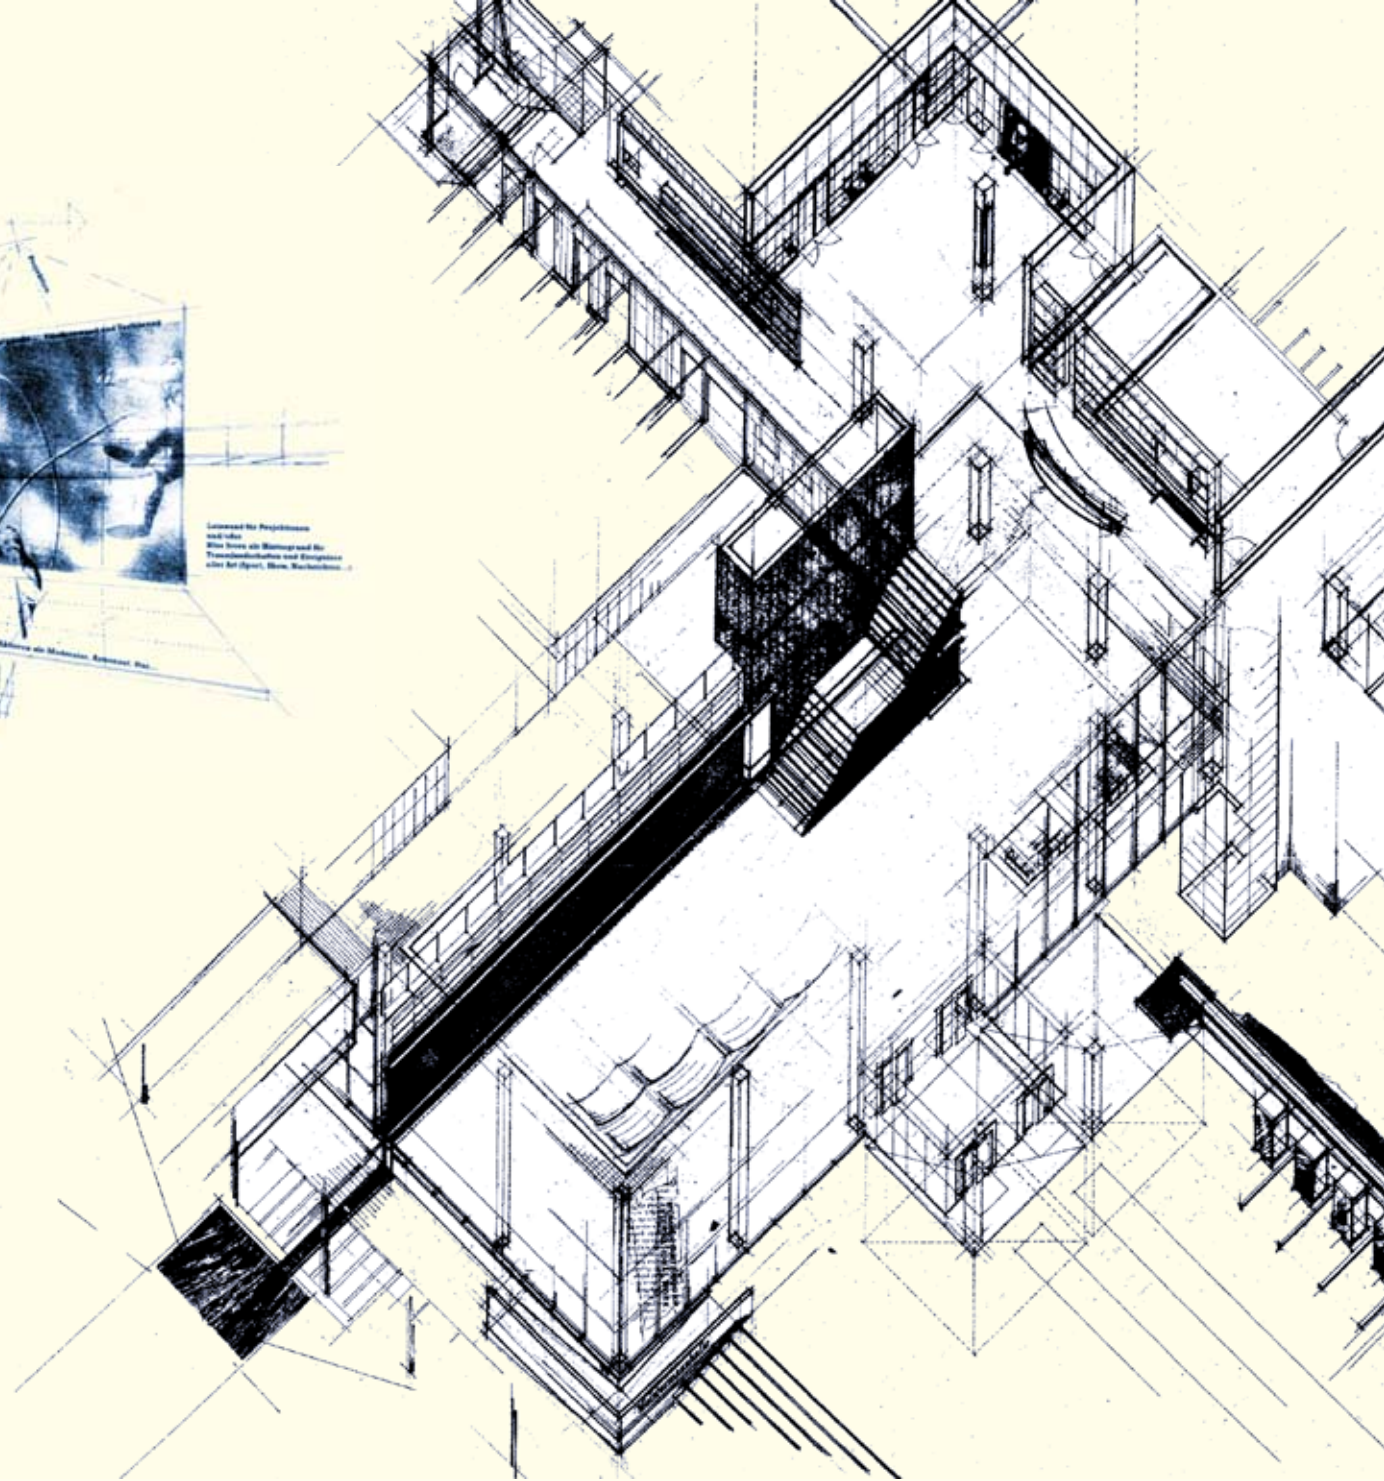

# **zagrebacka banka**

zagreb, kroatien 1997/98

gestaltungskonzept innenraum, interaktive medien  
mit braun, schlockermann + köhler architekten, frankfurt

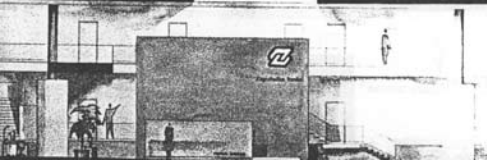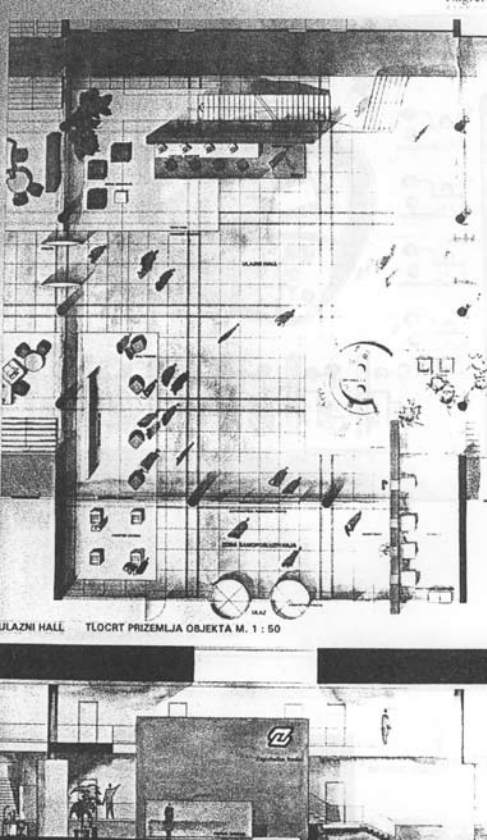

grundriss halle/ skizze / innenraum detail

# **deutscher sportbund**

frankfurt 1997

umbau-, modernisierungs- und sanierungskonzept  
mit braun, schlockermann + köhler architekten, frankfurt




ansicht presseraum

# **gesipa blindnietentechnik**

mörfelden 1997

büro- und fertigungskomplex  
mit braun, schlockermann + köhler architekten, frankfurt

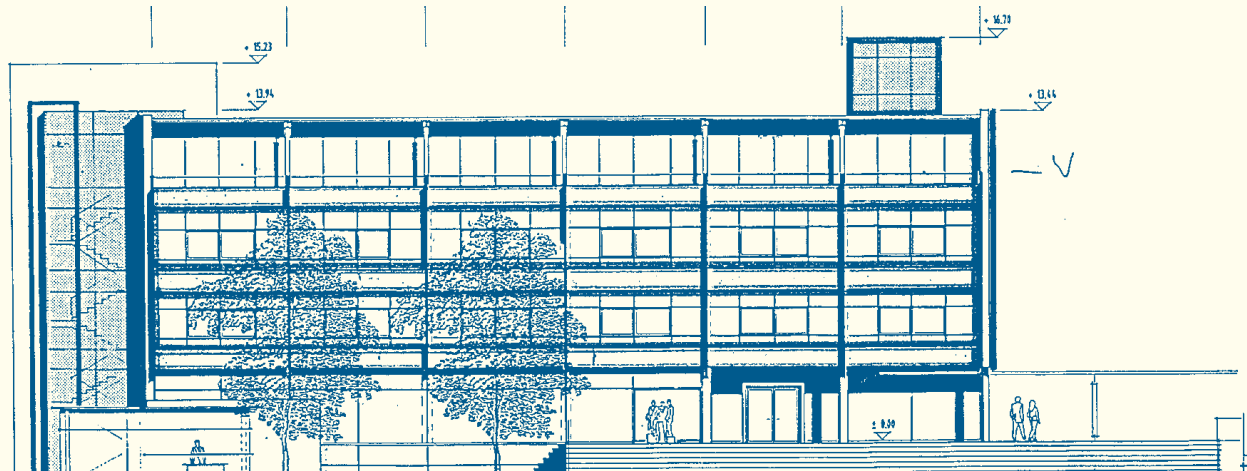

gebäudedetails / ansicht

lex rijkers architekt  
1989-92 für novotny + mähner architekten, offenbach  
1992-94 für piske + köhler architekten, frankfurt  
1994-98 für braun, schlockermann + köhler architekten, frankfurt  
1998-01 zusammenarbeit mit bub.sauerwein.architekten, frankfurt

seit 2001 resonatorcoop  
mit nanna hirsch, kommunikationsdesign / text

kurmainzer ring 6  
63739 aschaffenburg  
telefon: +49 (0)6021 449884

seit 2003 zusammenarbeit mit daniel milohnic, frankfurt  
seit 2006 zusammenarbeit mit sauerwein architekten, aschaffenburg

